MESTNO GLEDALIŠČE LJUBLJANSKO
PREREZ 1/100 - *SECTION 1/100*
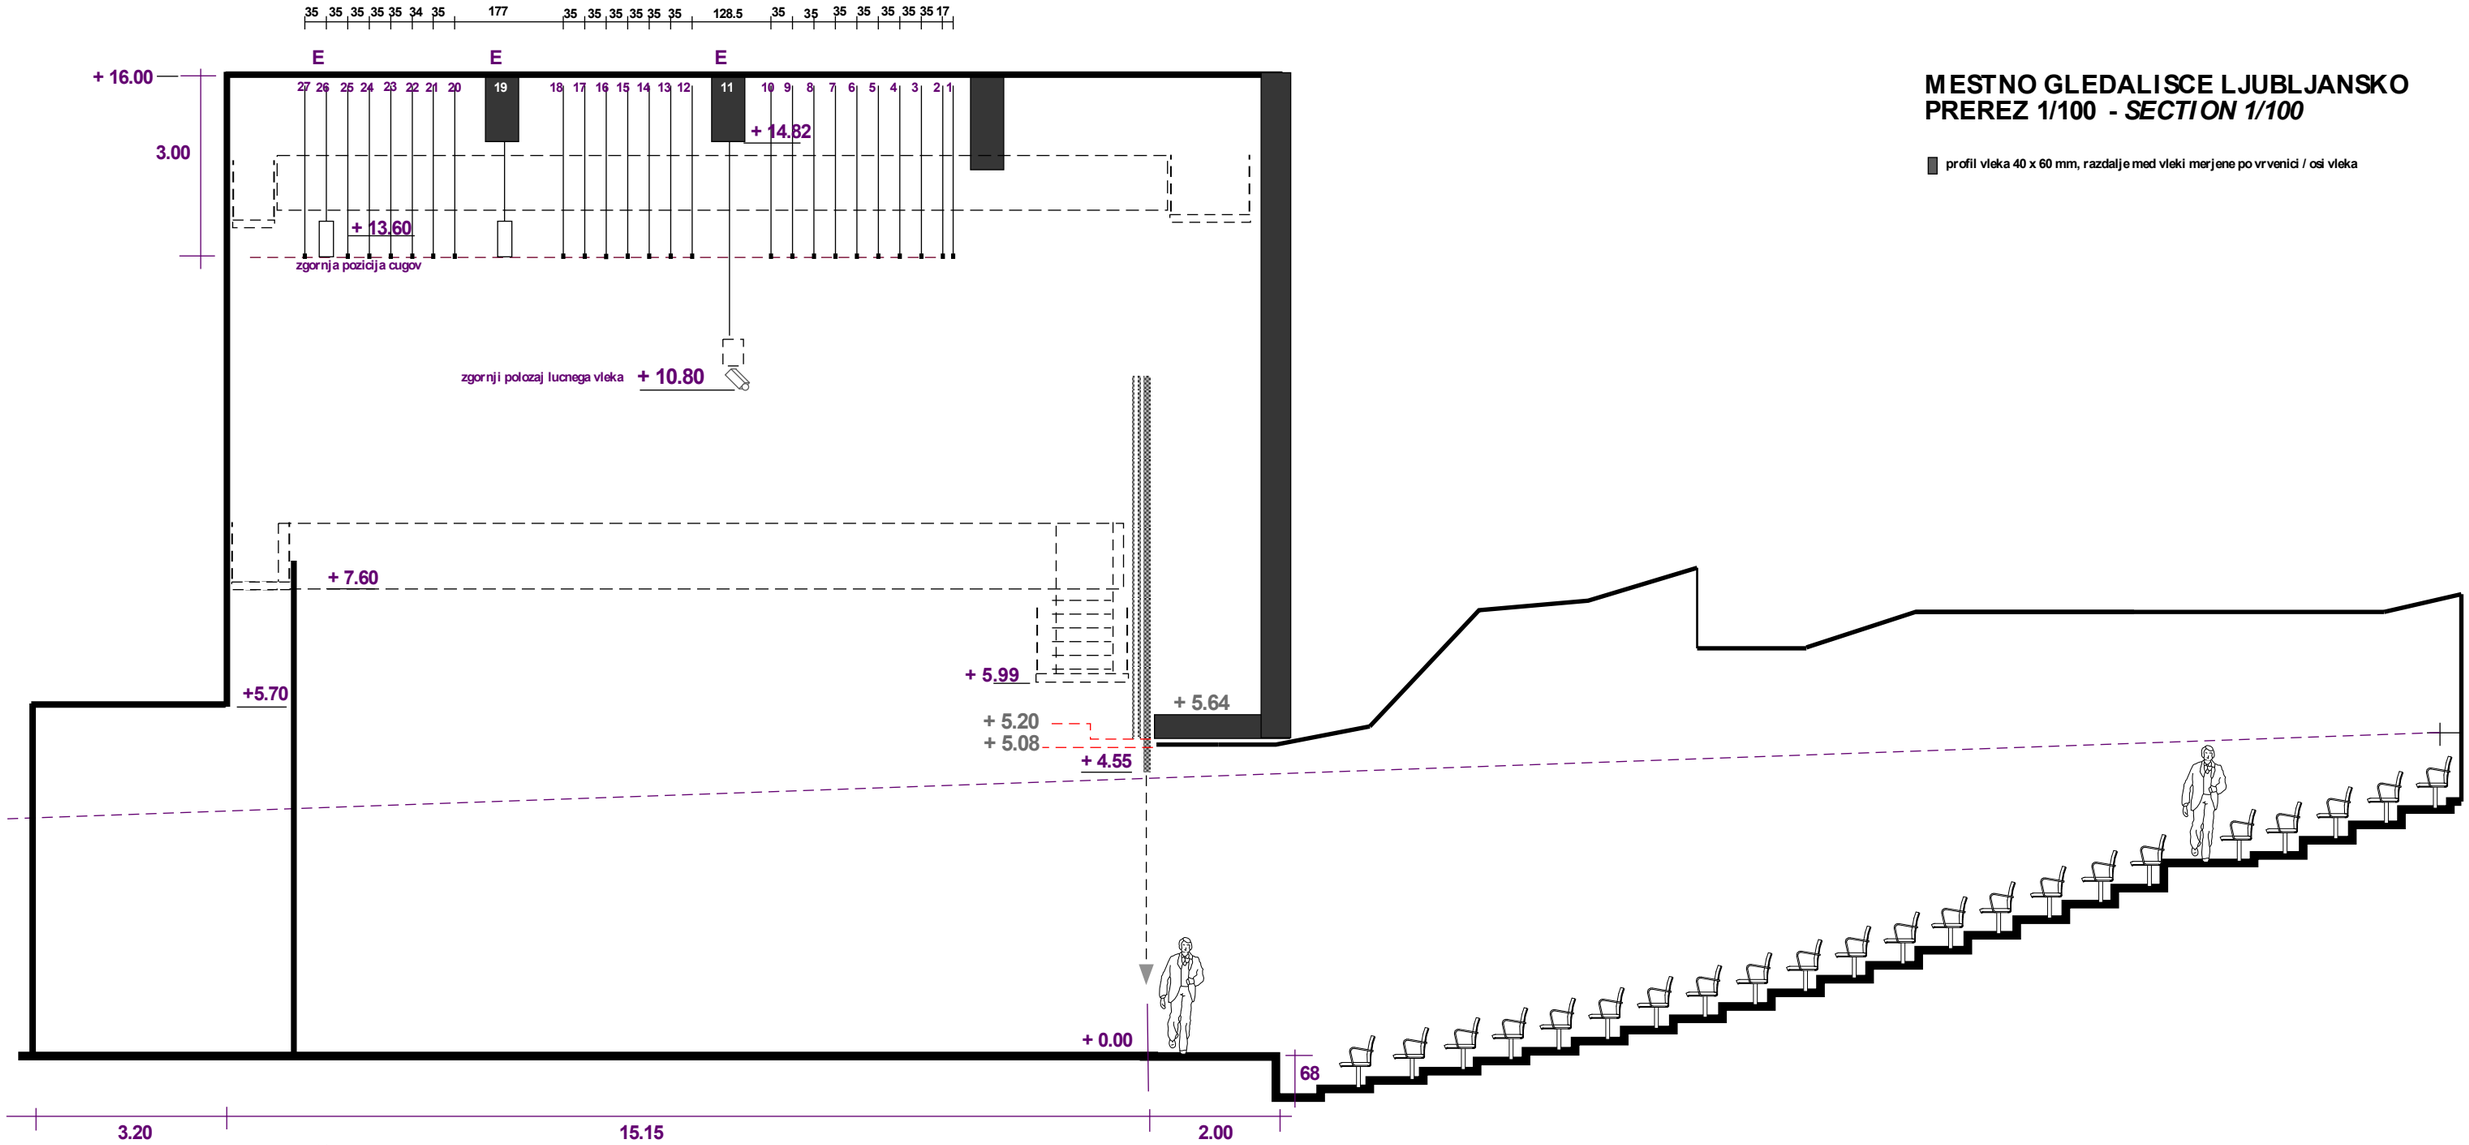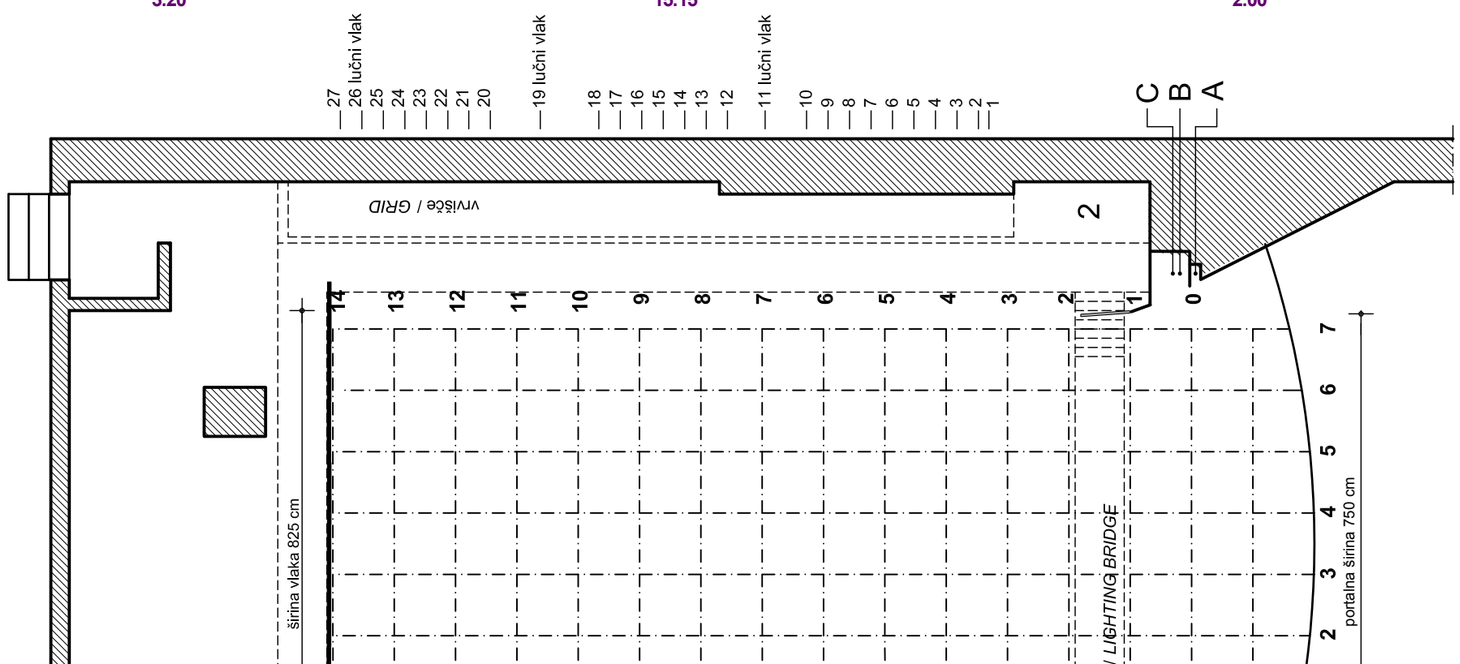
profil vleka 40 x 60 mm, razdalje med vleki merjene po vrvenici / osi vleka