


**Mestno gledališče ljubljansko / LJUBLJANA CITY THEATRE**  
**VELIKI ODER - tloris 1/100 / LARGE STAGE - GROUND PLAN 1/100**

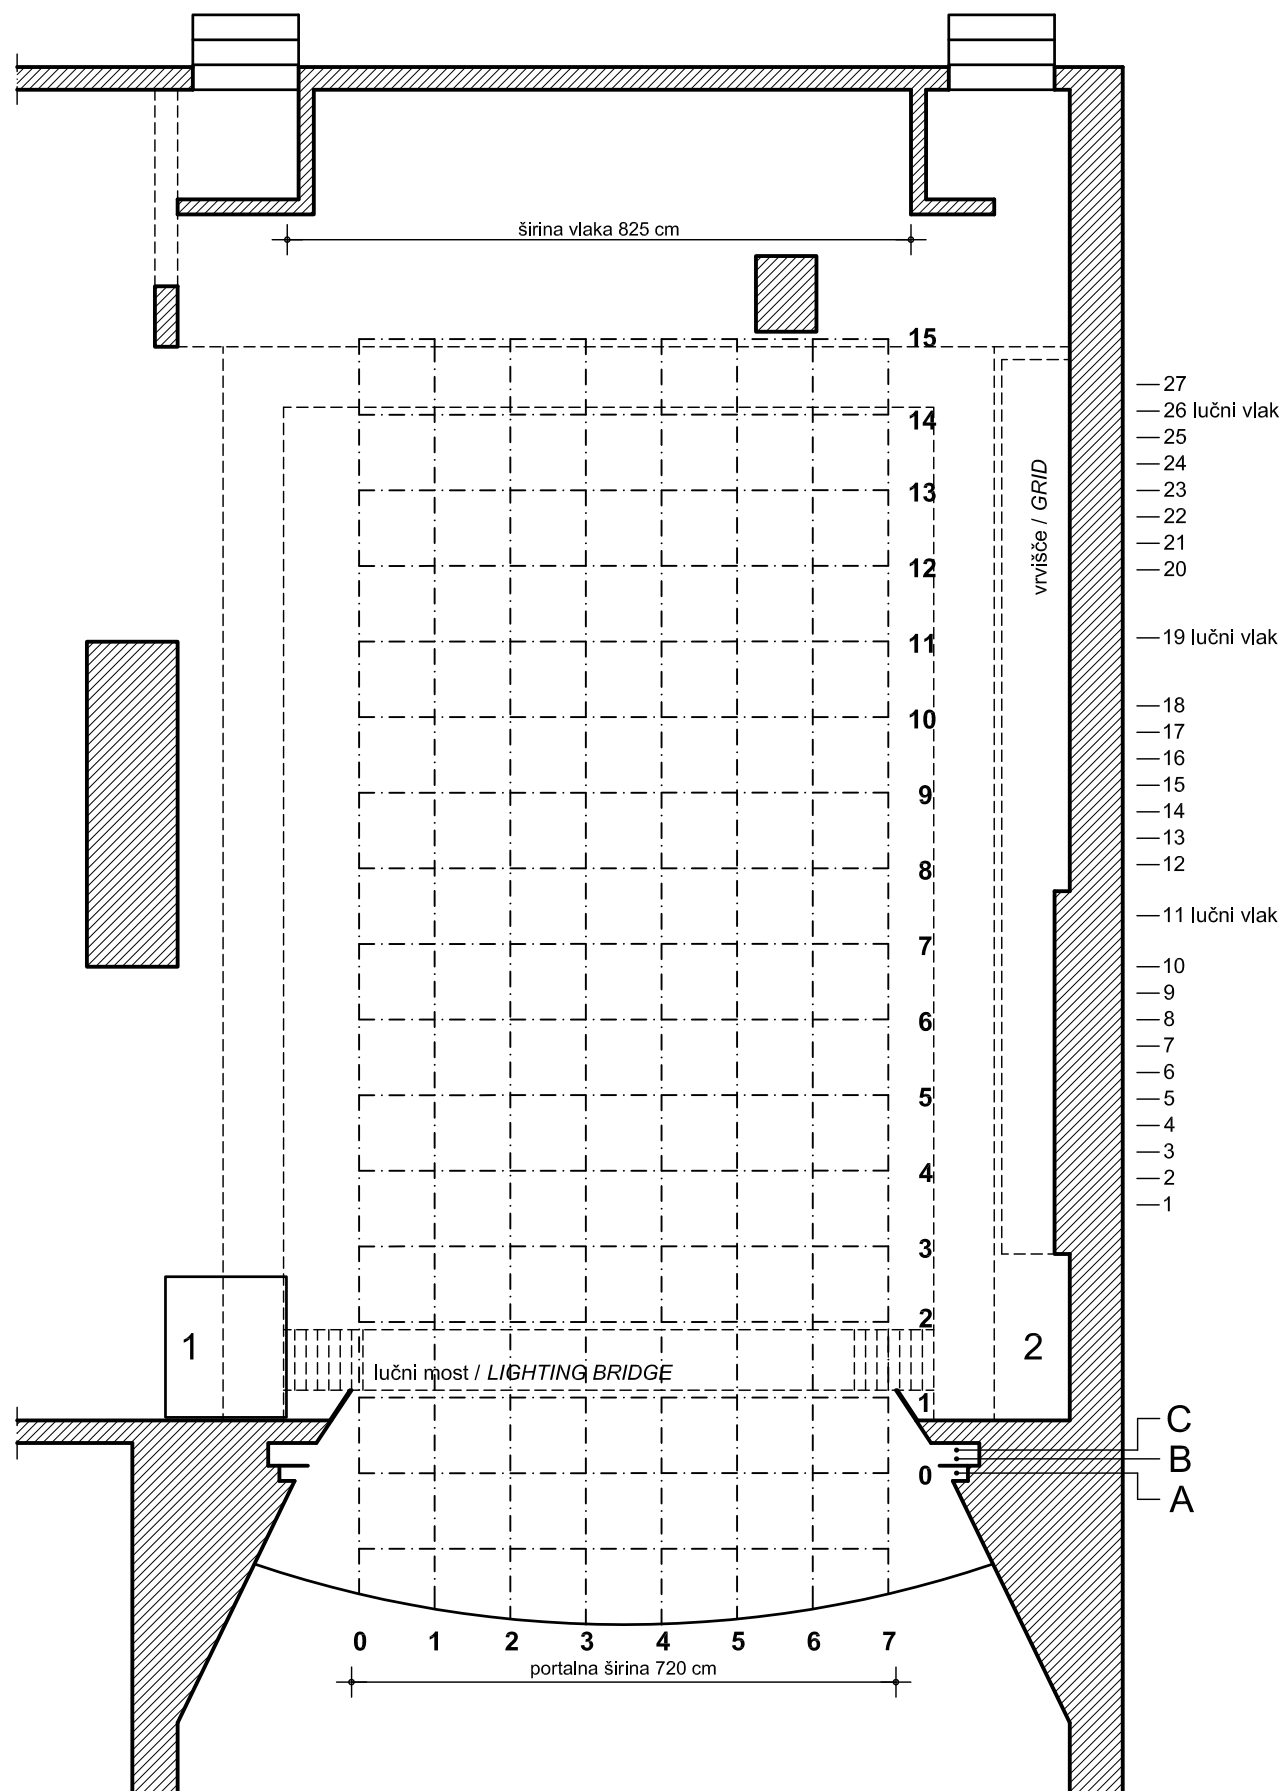

- A** požarna zavesa / IRON CURTAIN
- B** glavna zavesa / HOUSE CURTAIN
- C** portalni vlak / PROSCENIUM FLY

število vlakov 27: ročni vlaki 1 - 10, 12 - 18, 20 - 25, 27  
 lučni vlaki 11, 19, 26

NUMBER OF FLIES 27: HAND LINES 1 - 10, 12 - 18, 20 - 25, 27  
 LIGHTING FLIES 11, 19, 26

portalna odprtina: širina 720 cm, višina 490 cm  
 PROSCENIUM OPENING: WIDTH 720 CM, HEIGHT 490 CM

**f1, f2, f3, f4, f5** odrsko pogrezalo / MACHBET TRAP

- 1** inspicient / ASSISTENT STAGE MANAGER
- 2** šepetalnica / PROMPTER'S BOX